


令和7年度	
工事番号	第62号
路線名	榎林・ニッ森線
施工場所	七戸町字 鉢森平 地内
平面図	縮尺 free
図面番号	1 葉中 1
七戸町	
青森県	

表層工(歩道部)	⑤再生細粒度As(13F) t=3cm	A=40m <sup>2</sup>
上層路盤	C-20 t=10cm	A=40m <sup>2</sup>
下層路盤	RC-40 t=15cm	A=40m <sup>2</sup>

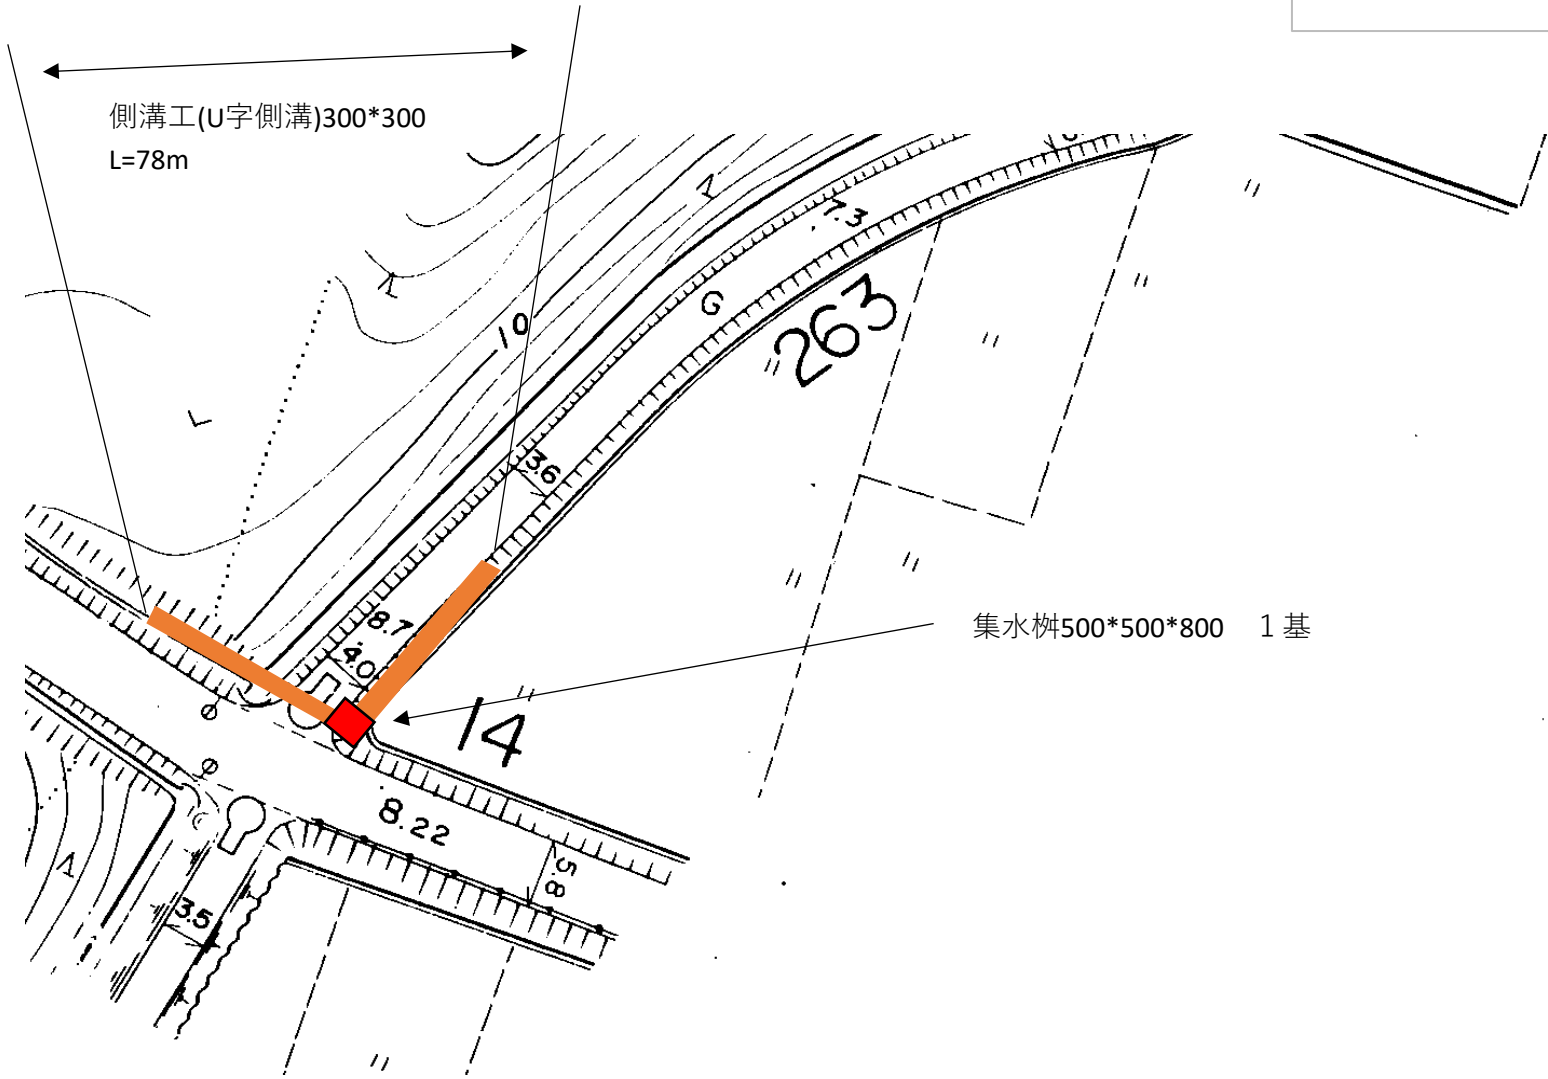

注) 工事関係図面について

請負者は、工事着手前に現地を精査し、工事目的を完成するための必要な関係図面（平面図・縦横断図・構造図等）を作成し、監督員と協議・承諾のうえ、施工すること。