


令和7年度	
工事番号	第61号
路線名	渡ノ上・野左掛線
施工場所	七戸町字 渡ノ上 地内
平面図	縮尺 free
図面番号	1 葉中 1
七戸町	
青森県	

工事施工延長 L=160m W=5.0m	
舗装工	A=800㎡
仮設工	1式

標準断面図	
表層工	再生密粒度⑤ 13F t=5cm
不陸整正	C-20 t=5cm

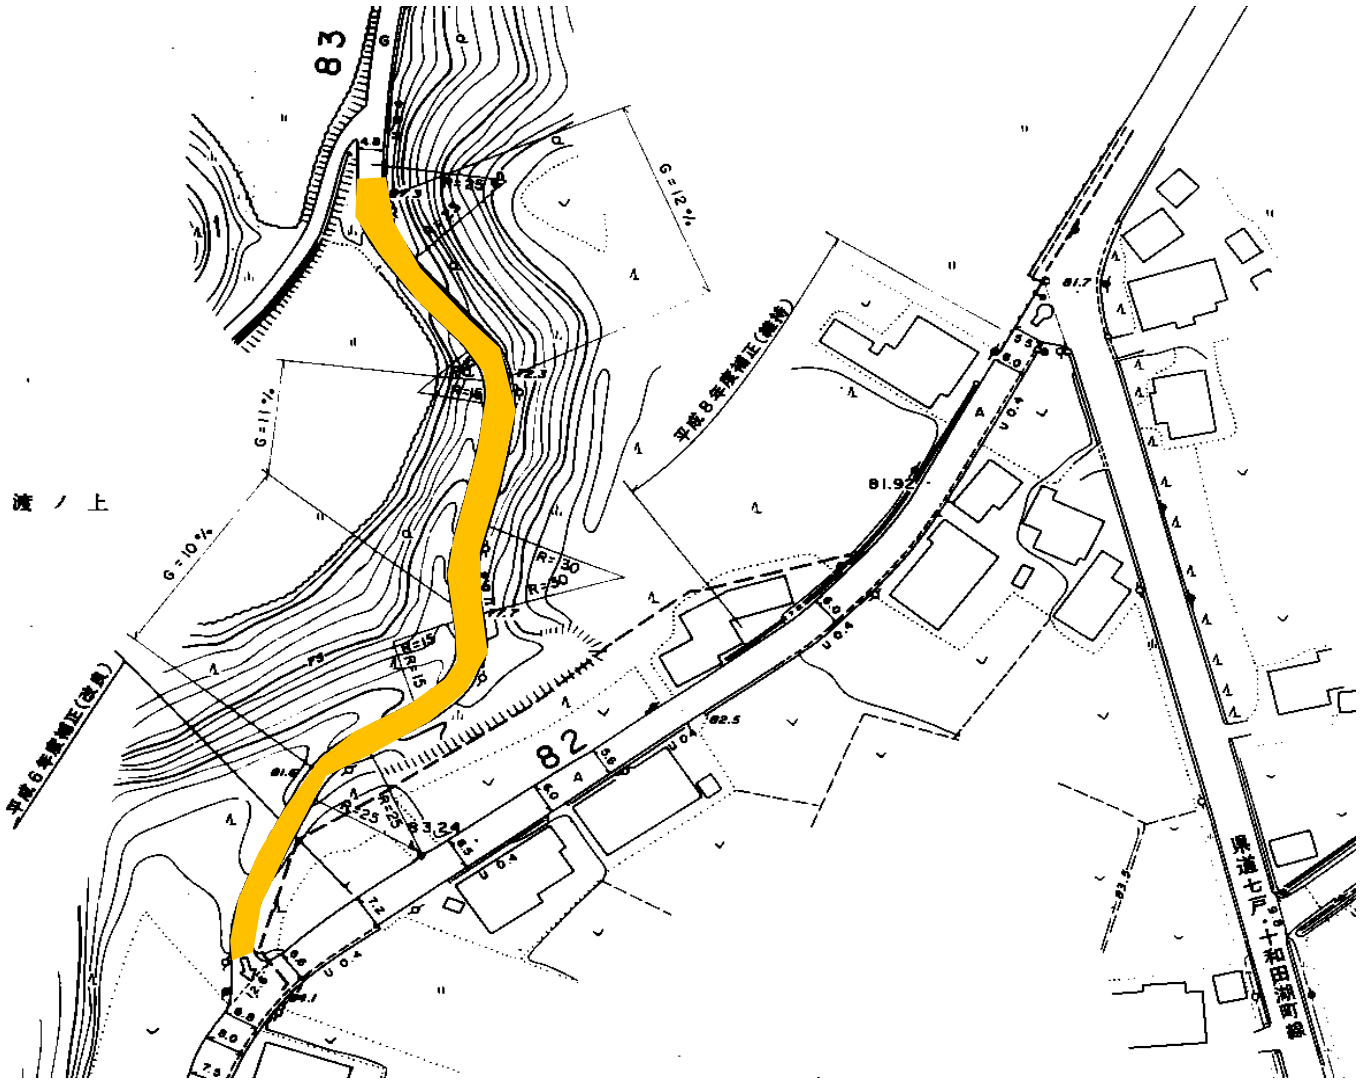

注) 工事関係図面について

請負者は、工事着手前に現地を精査し、工事目的を完成するための必要な関係図面（平面図・縦横断図・構造図等）を作成し、監督員と協議・承諾のうえ、施工すること。