


計画の名称	七戸町における水道施設の耐震化推進(重点計画) (防災・安全)		
計画の期間	令和8年度 ～ 令和8年度(1年間)	交付対象	七戸町

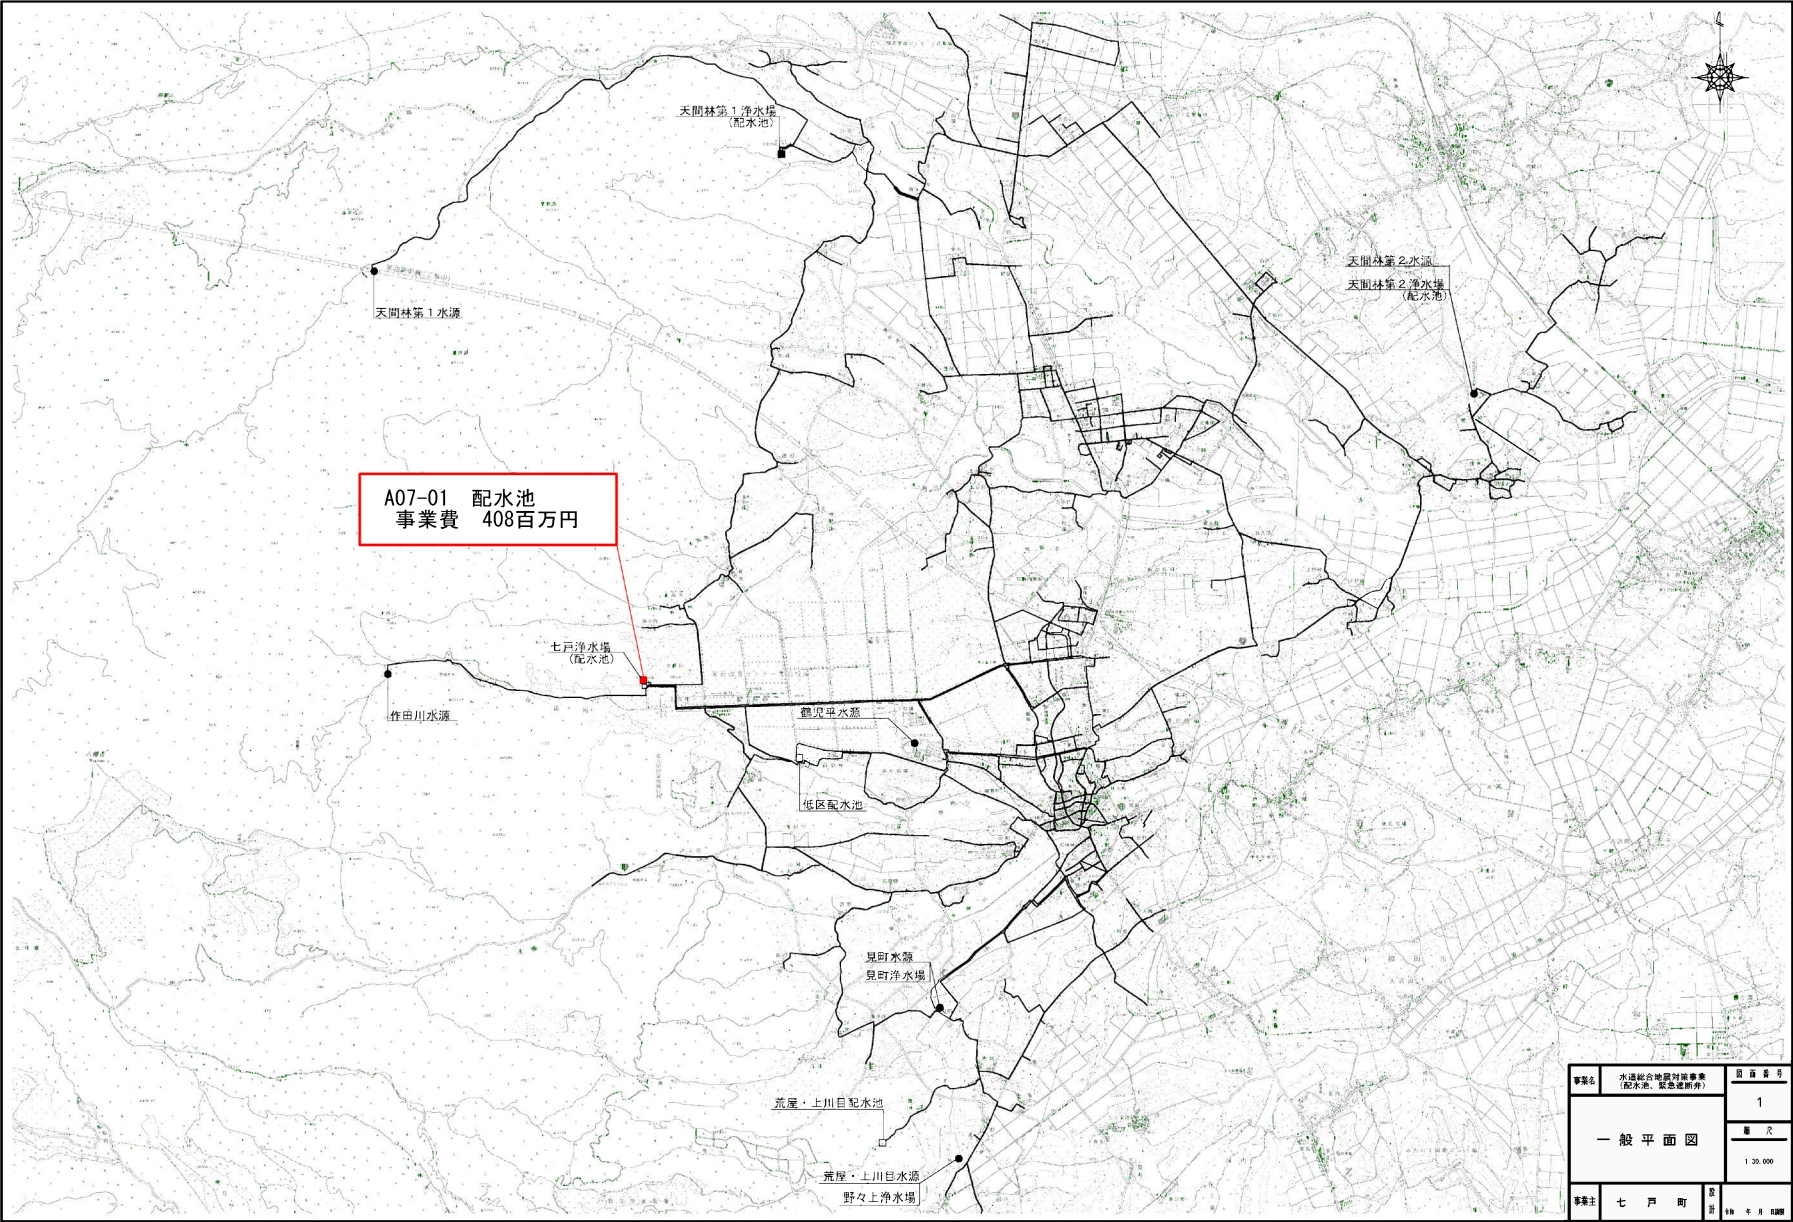

事業名	水道総合施設耐震化事業 (配水池、緊急避難所)	図 番 号	1
一般平面図		縮 尺	1:20,000
事業主	七 戸 町	設 計	令和 8 年 10 月

計画の名称	七戸町における水道施設の耐震化推進(重点計画) (防災・安全)		
計画の期間	令和8年度 ～ 令和8年度(1年間)	交付対象	七戸町

