


七戸都市計画図

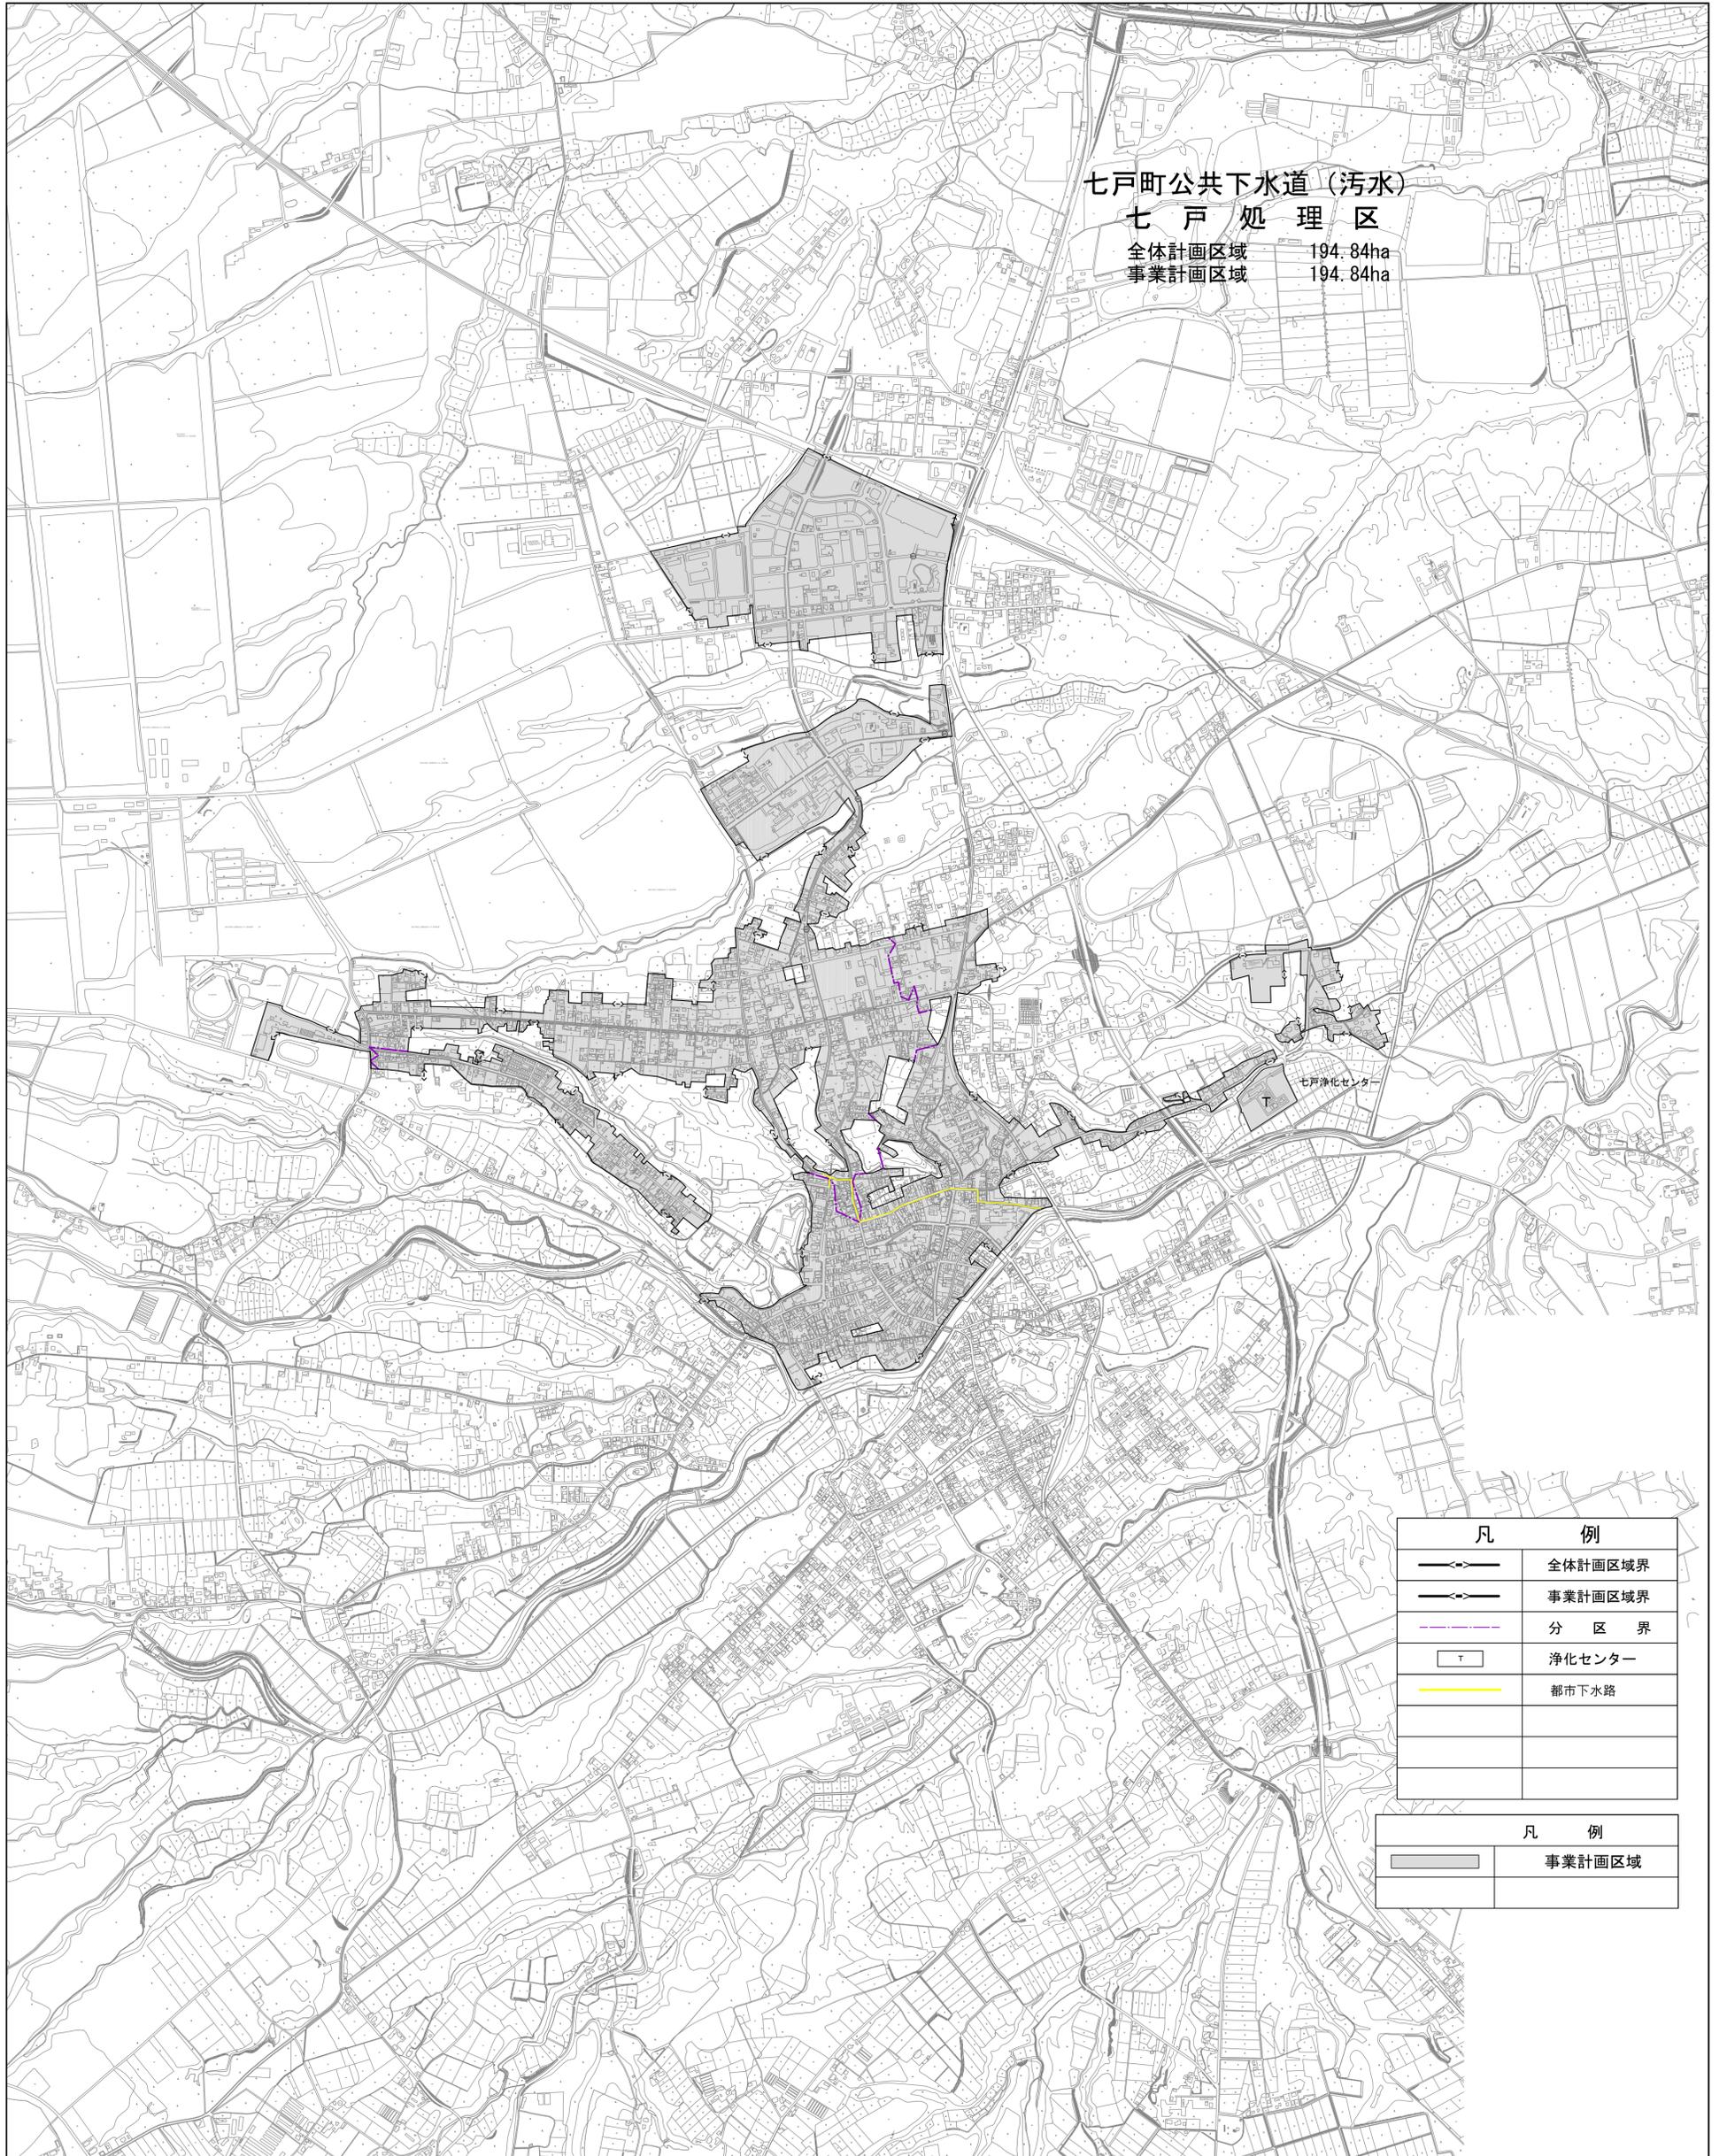

七戸町公共下水道（汚水）
七戸処理区
全体計画区域 194.84ha
事業計画区域 194.84ha

凡 例	
	全体計画区域界
	事業計画区域界
	分 区 界
	浄化センター
	都市下水路

凡 例	
	事業計画区域

1:10,000

0 100 500 1000m

七戸都市計画図

七戸町公共下水道（汚水）
天間林処理区

全体計画区域 191.40ha
事業計画区域 191.40ha

凡 例	
	全体計画区域界
	事業計画区域界
	分 区 界
	浄化センター

凡 例	
	事業計画区域

1:10,000

0 100 500 1000m

